


84TH STREET

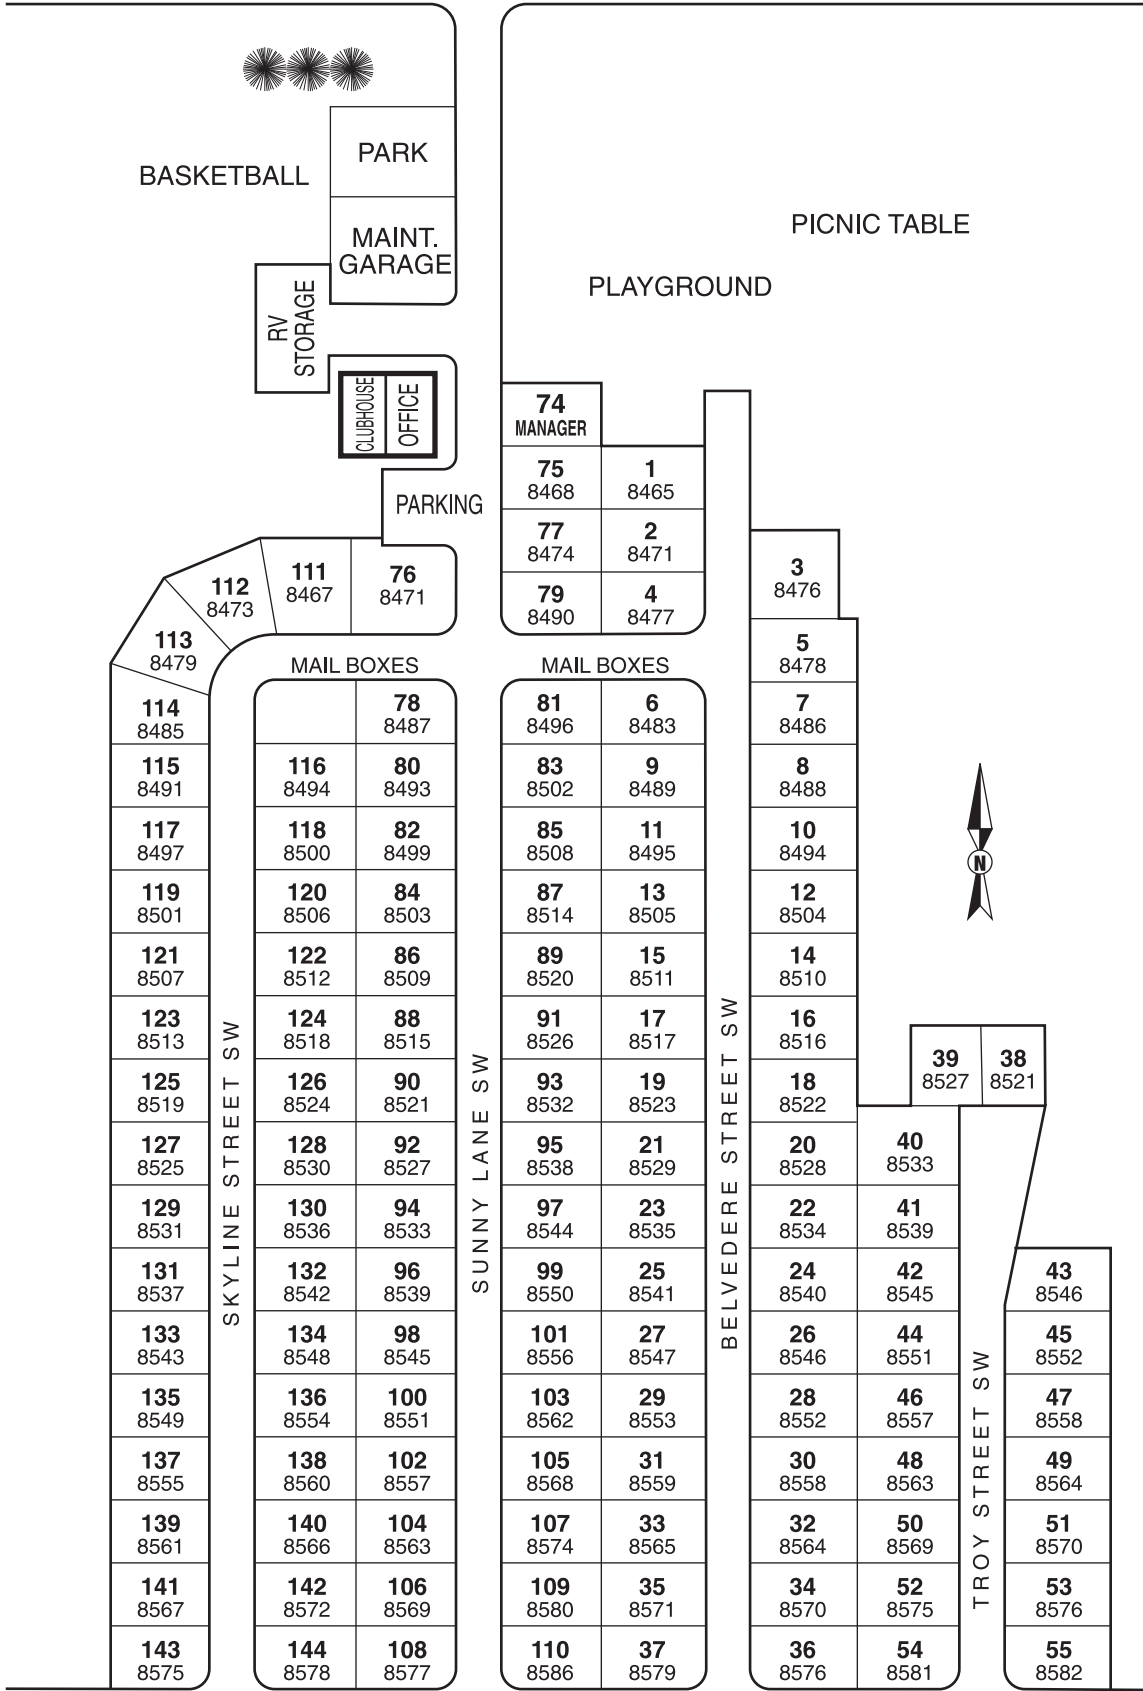

MAPLE CREEK LANE SW

72 2712	71 2706	70 2700	69 2694	68 2688	67 2680	66 2674	65 2668	64 2660	63 2654	62 2648
------------	------------	------------	------------	------------	------------	------------	------------	------------	------------	------------

61 2636	60 2632	59 2628	58 2624	57 2620	56 2612
------------	------------	------------	------------	------------	------------